




CONCERTINA ELETROVALE®

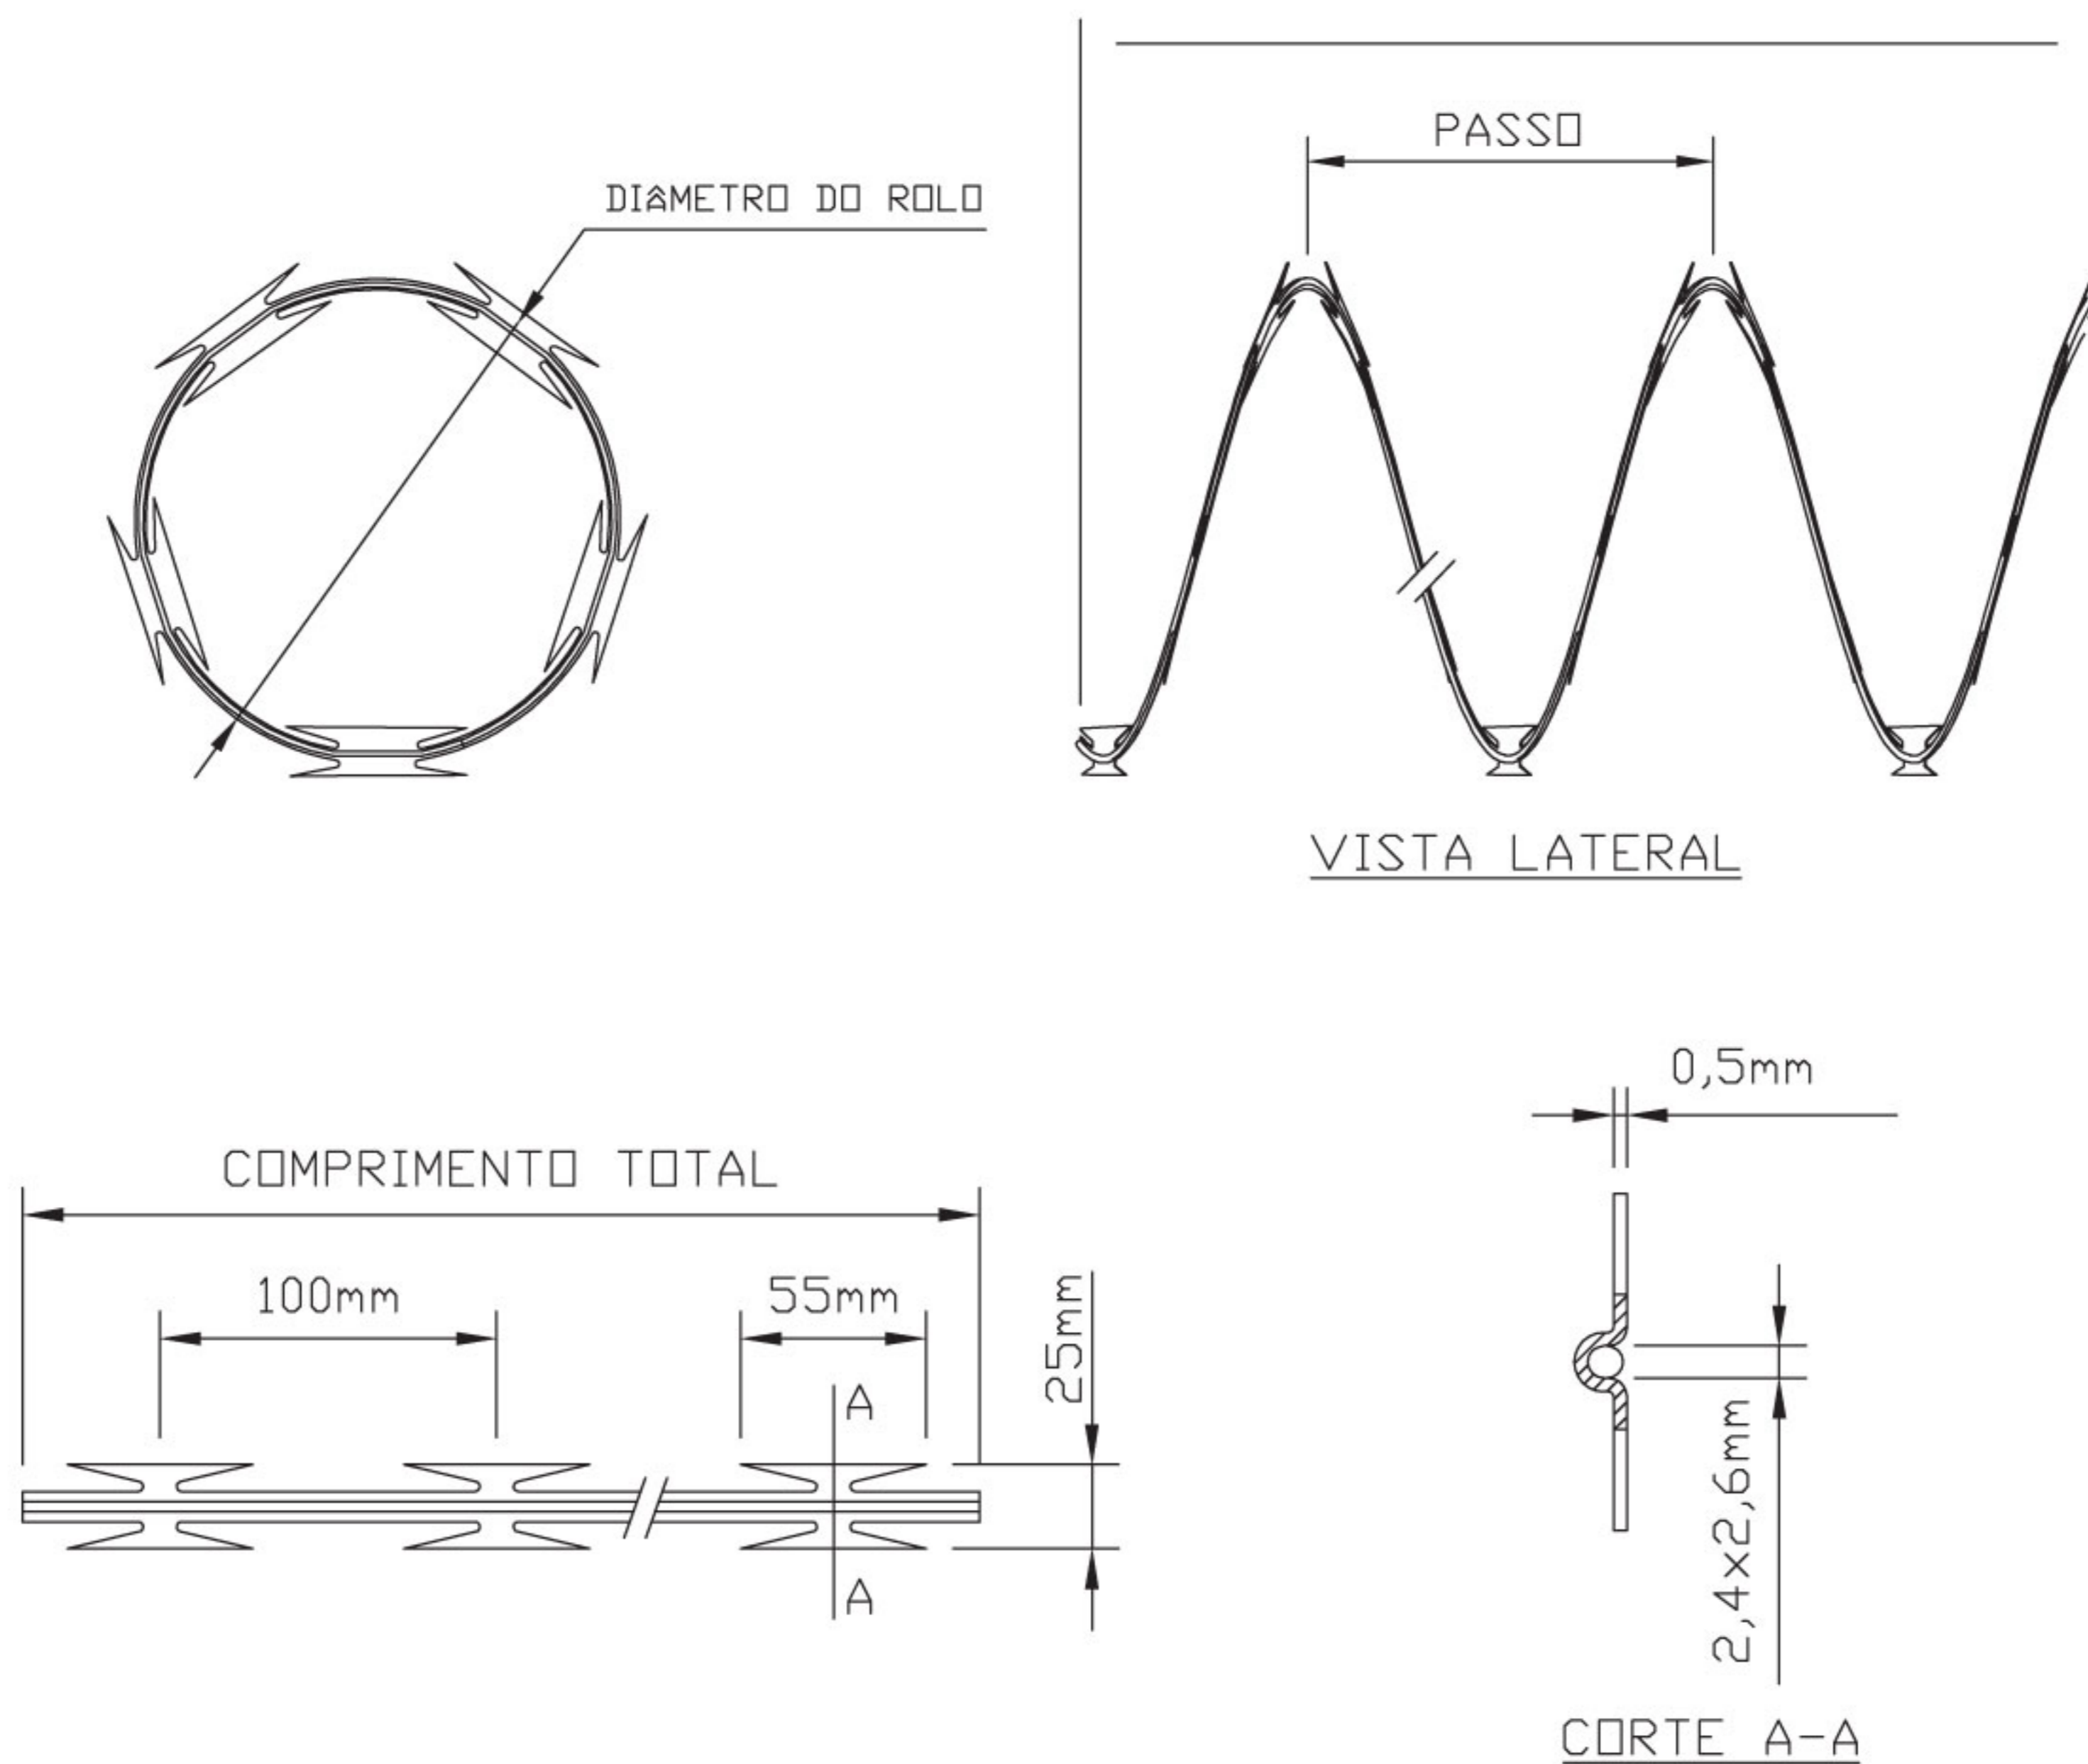


DADOS TÉCNICOS:

ARAME OVALIZADO EM AÇO SAE 1045 - 2,60x2,40mm
CHAPA LAMINADA - ESPESSURA 0,50mm
COMPRIMENTO DA LÂMINA - 55mm
ESPAÇO ENTRE LÂMINAS (PASSO) - 100mm
10 LÂMINAS POR METRO

CONCERTINA 20 cms.
60 VOLTAS POR ROLO
PASSO ENTRE VOLTAS 16,7 cms.
COMPRIMENTO TOTAL 37,7 mts.
COMPRIMENTO ÚTIL APÓS INSTALAÇÃO 10,0 mts.

CONCERTINA 30 cms.
50 VOLTAS POR ROLO
PASSO ENTRE VOLTAS 20,0 cms.
COMPRIMENTO TOTAL 47,2 mts.
COMPRIMENTO ÚTIL APÓS INSTALAÇÃO 10,0 mts.

CONCERTINA 42 cms.
40 VOLTAS POR ROLO
PASSO ENTRE VOLTAS 25,0 cms.
COMPRIMENTO TOTAL 52,8 mts.
COMPRIMENTO ÚTIL APÓS INSTALAÇÃO 10,0 mts.

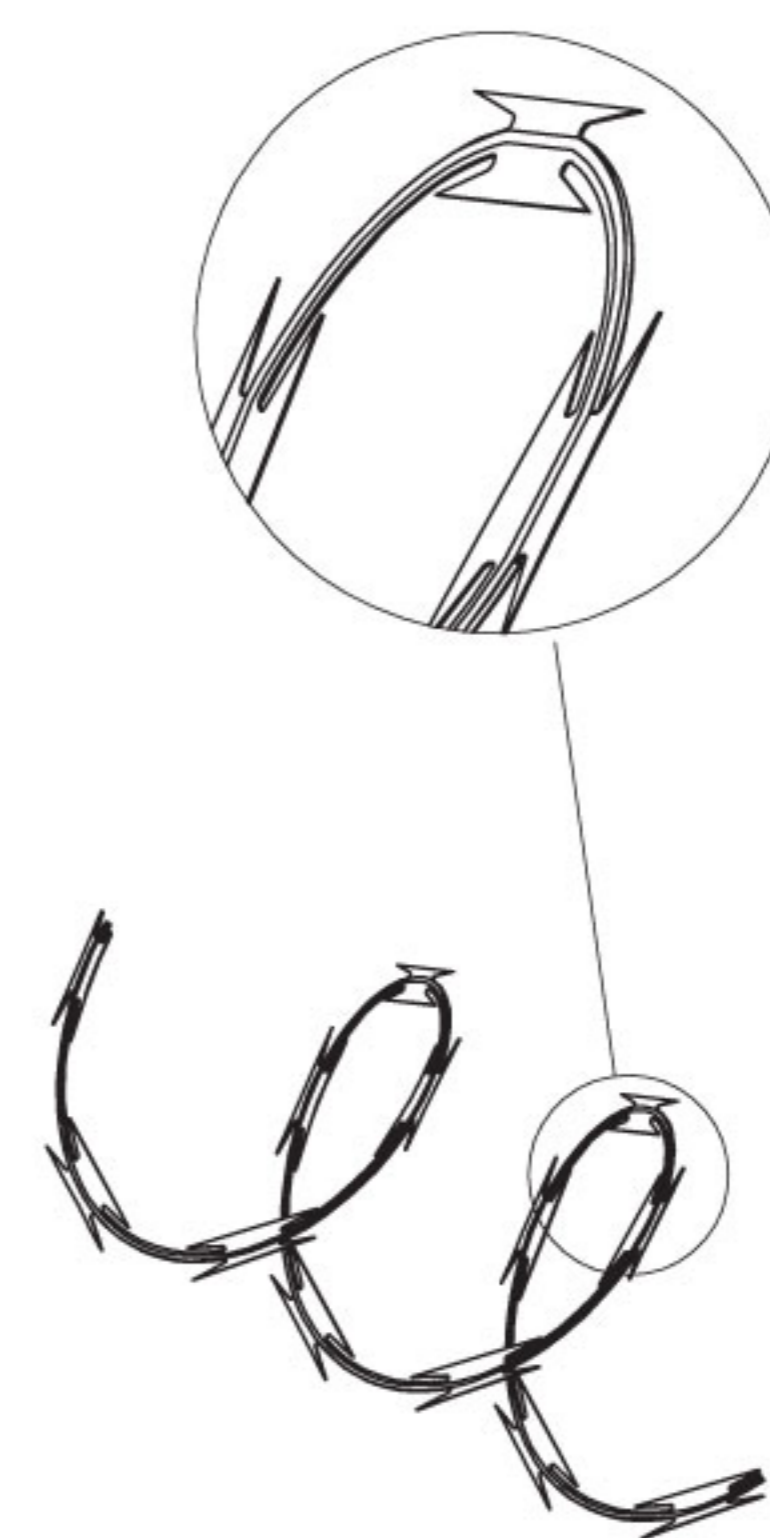

ESPIRAL INSTALADA

O guardião
do seu patrimônio

www.eletrovale.ind.br/concertina